2/3 EUROPAN 9 WW353 ØRESTAD KØBENHAVN DK

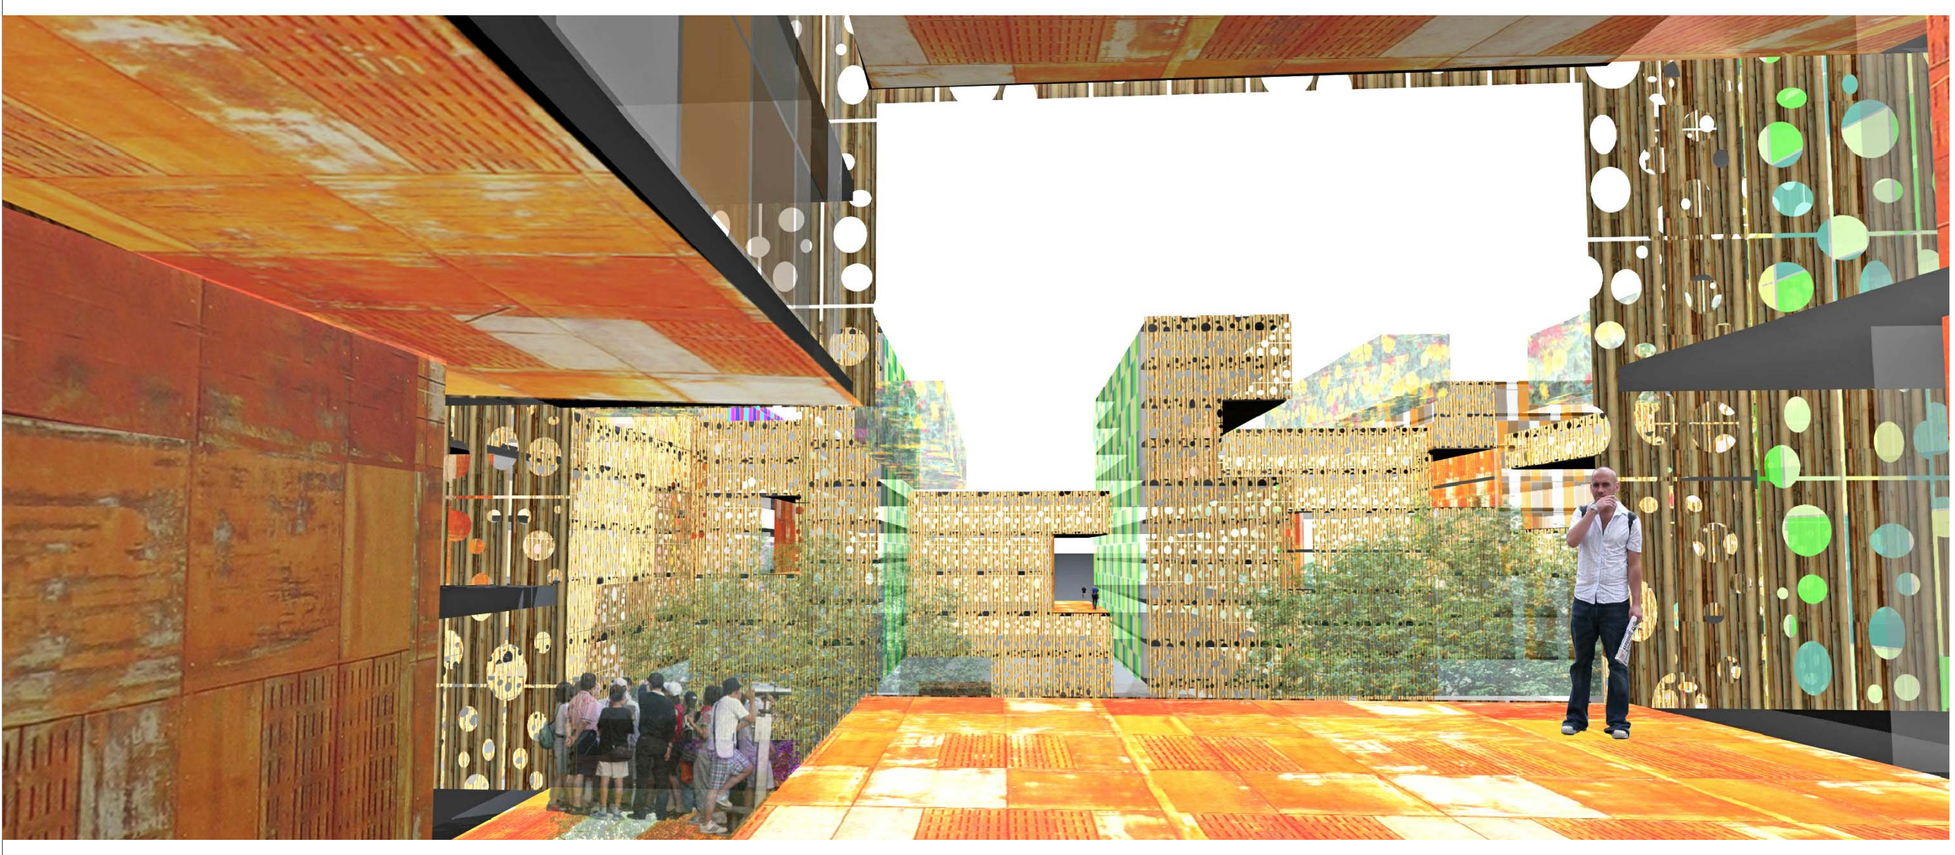

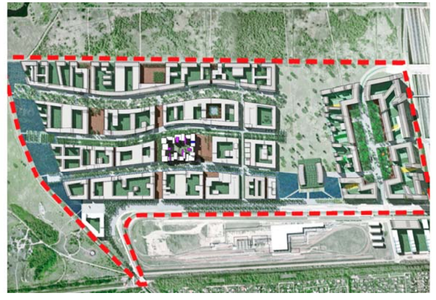

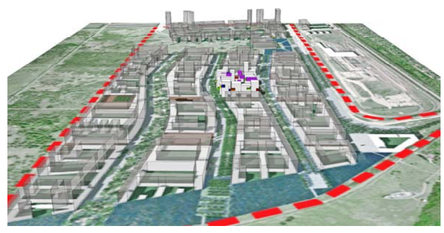

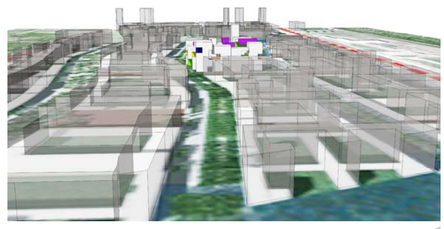

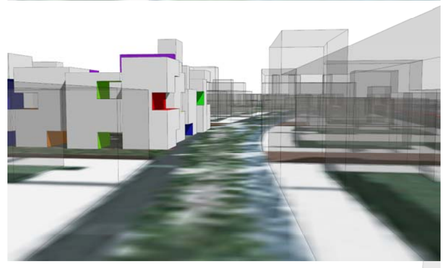

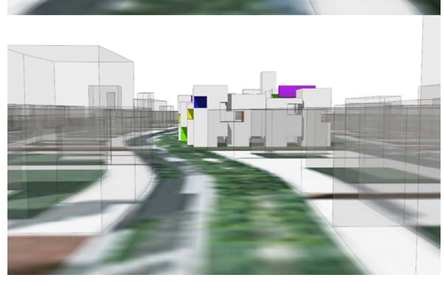

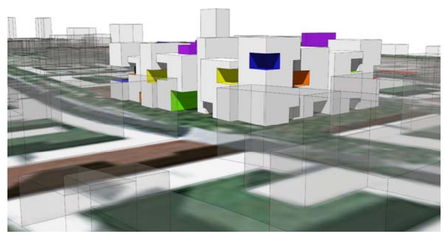

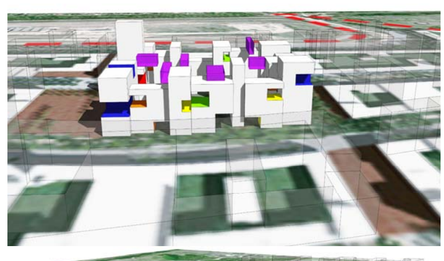

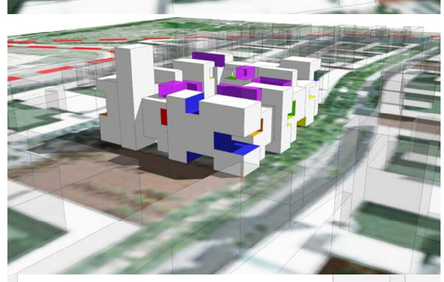

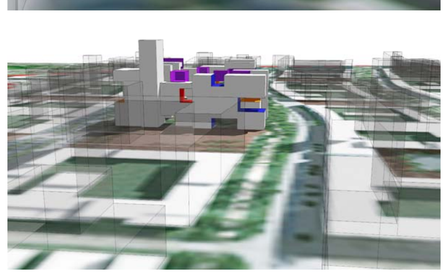

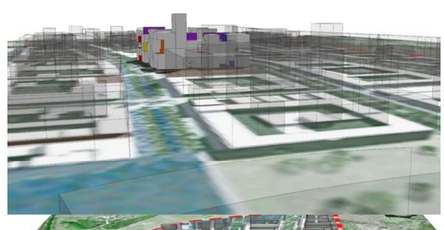

FLOOR TYPES

PROGRAM

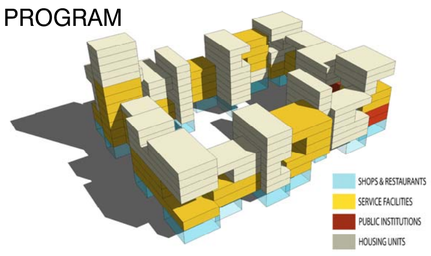

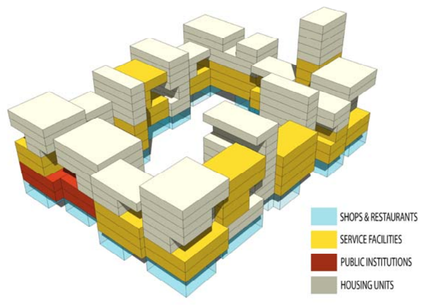
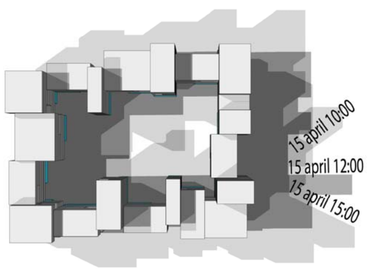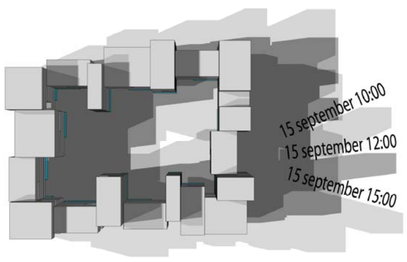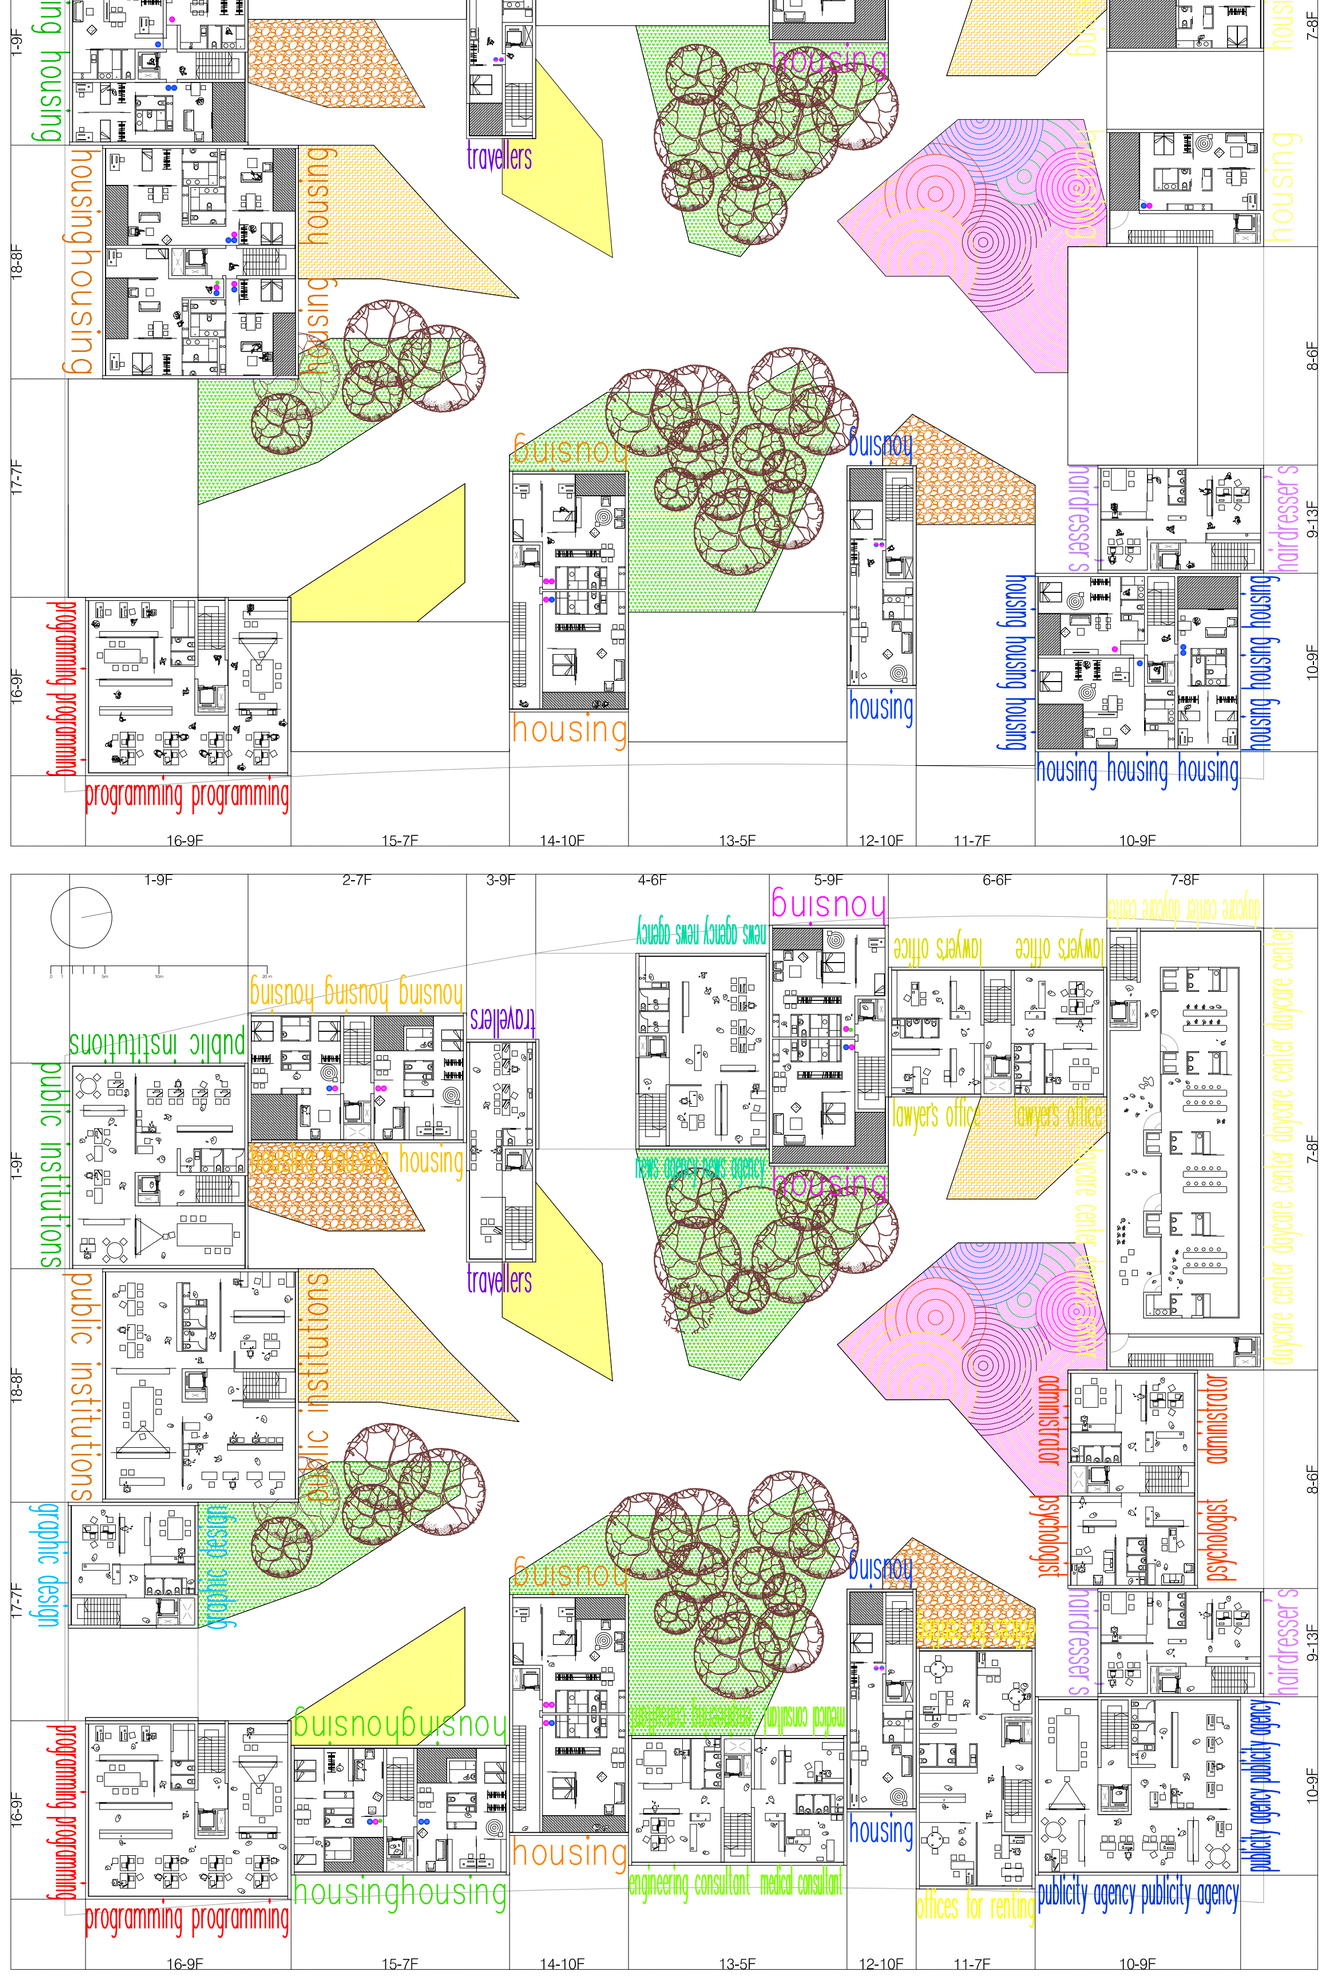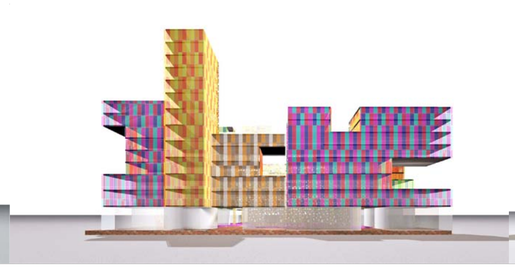
SOLAR STUDY