3/3 EUROPAN 9
WW353 ØRESTAD KØBENHAVN DK

0 1 5m 10m 20 m

TYPE OF HOUSES

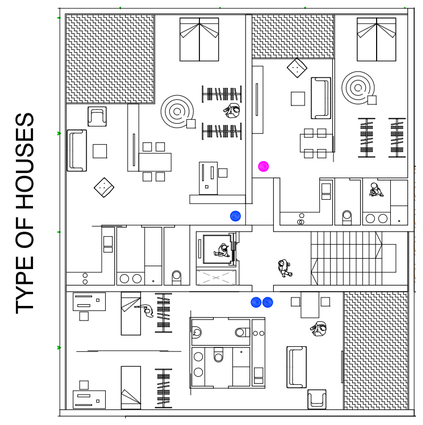

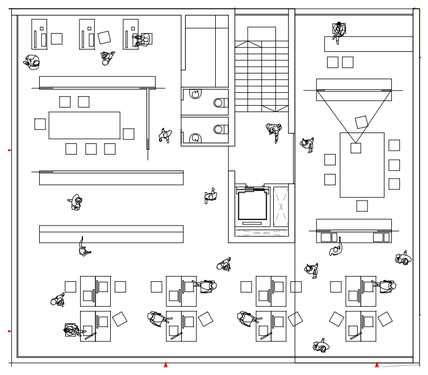

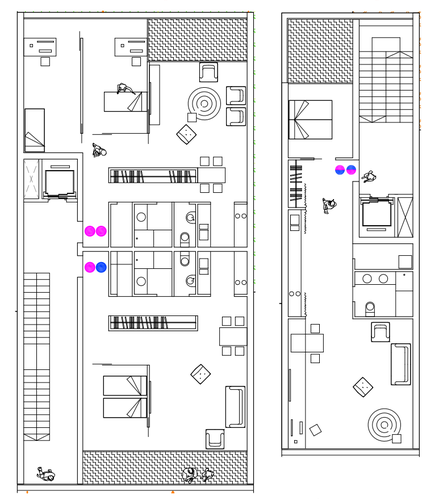

SERVICE FACILITIES

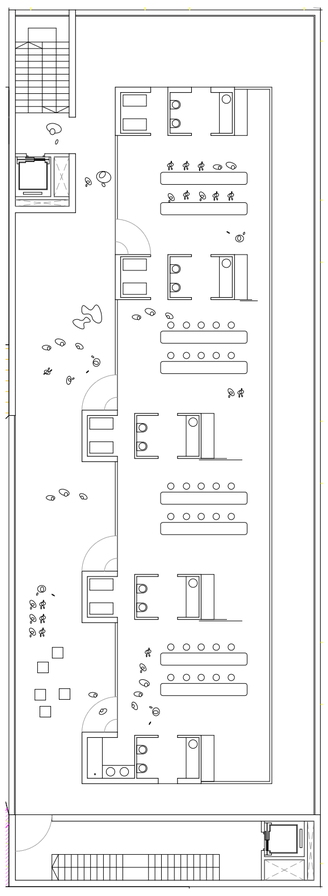

MATERIALS

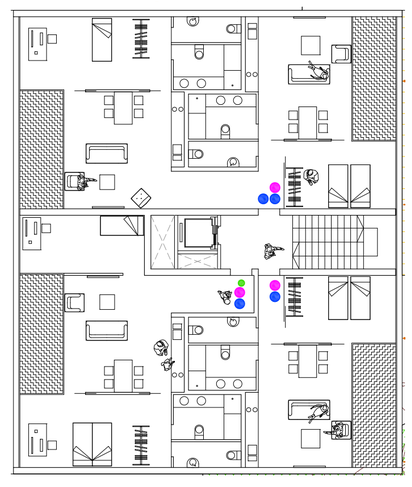

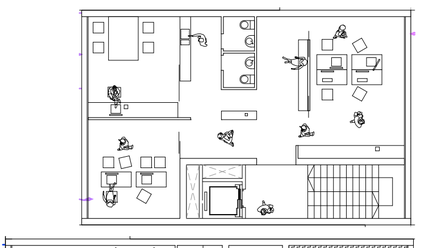

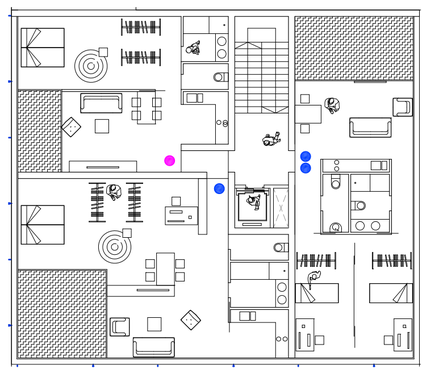

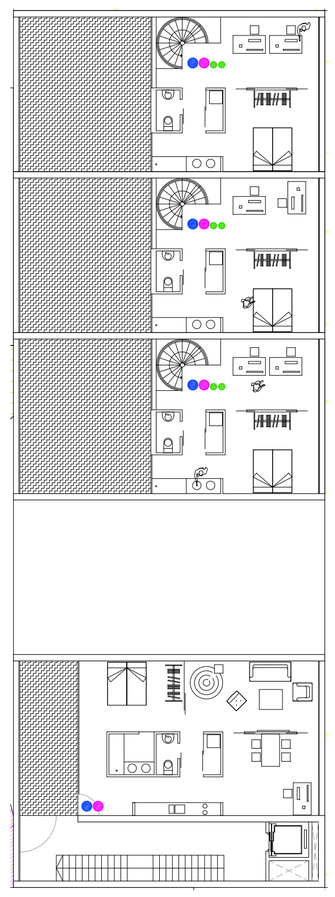

TYPE OF BUILDINGS

NUMBER OF BUILDING

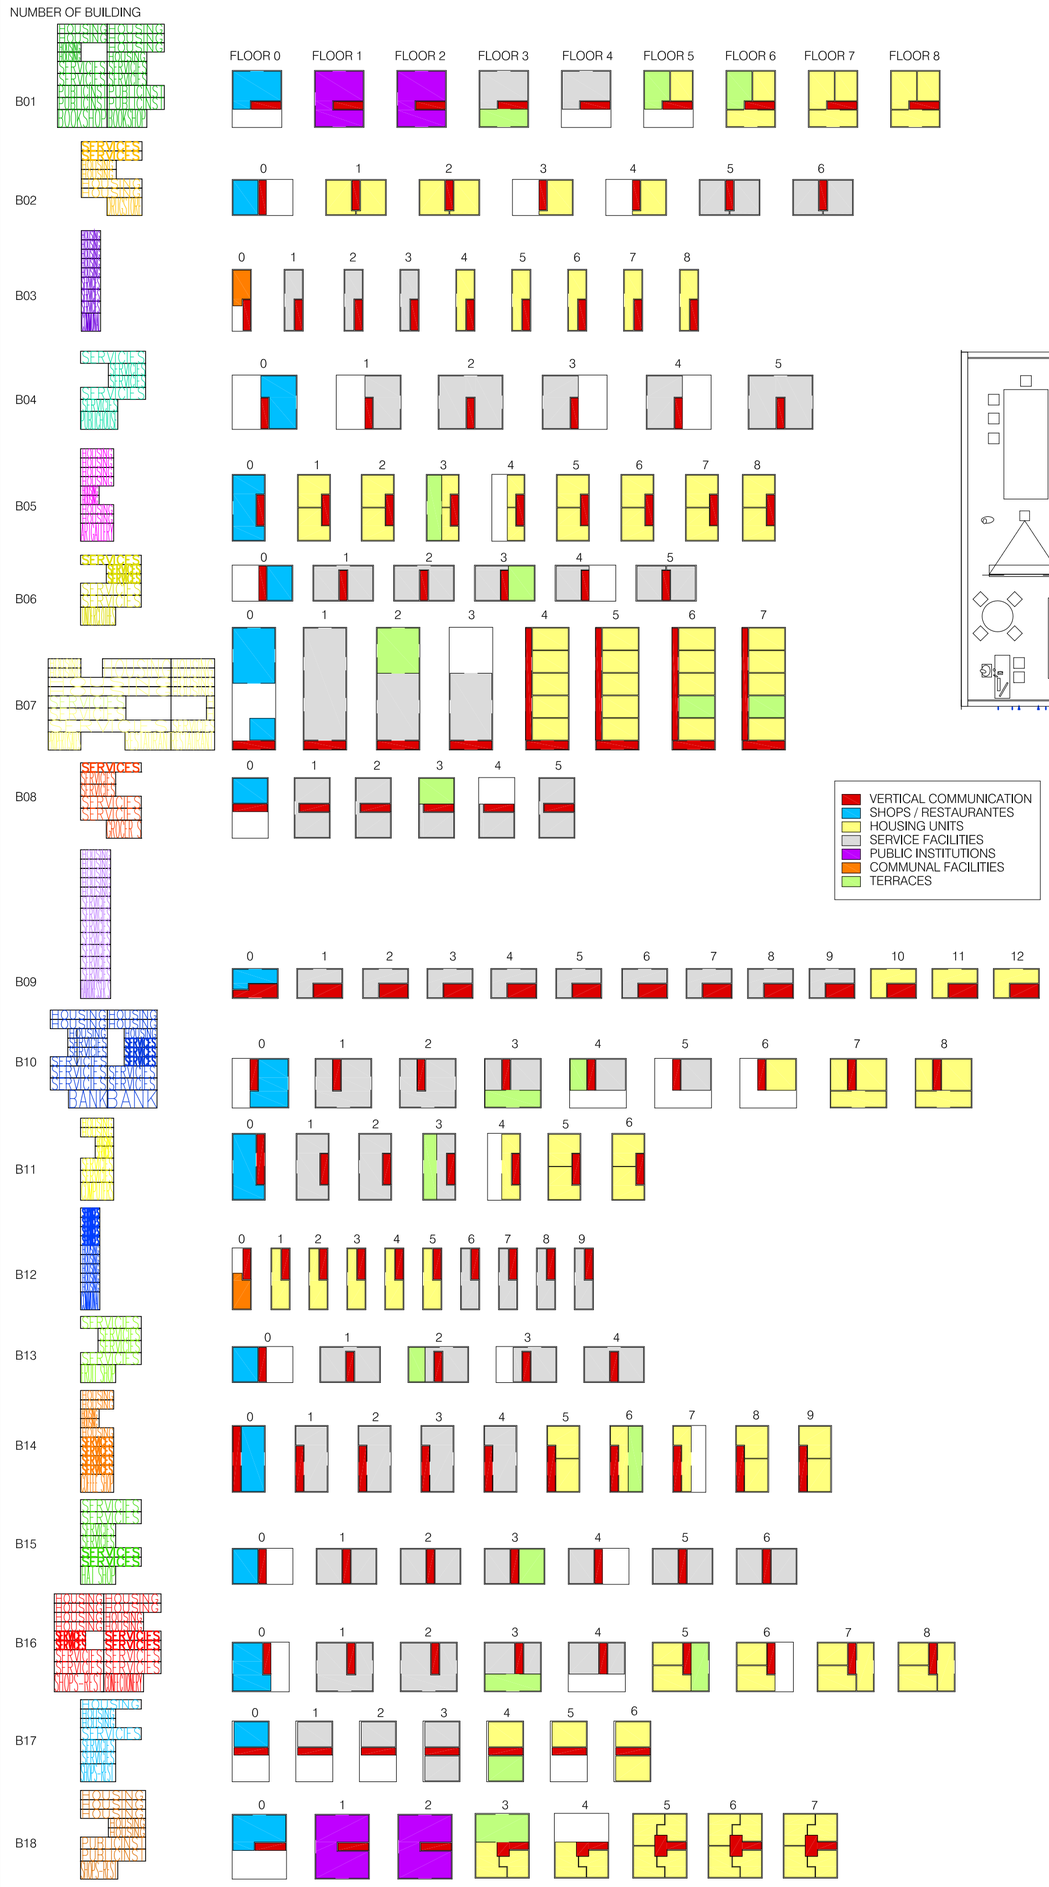

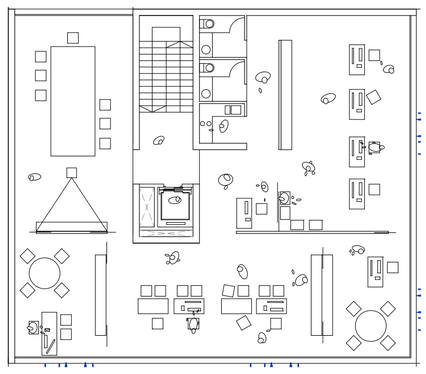

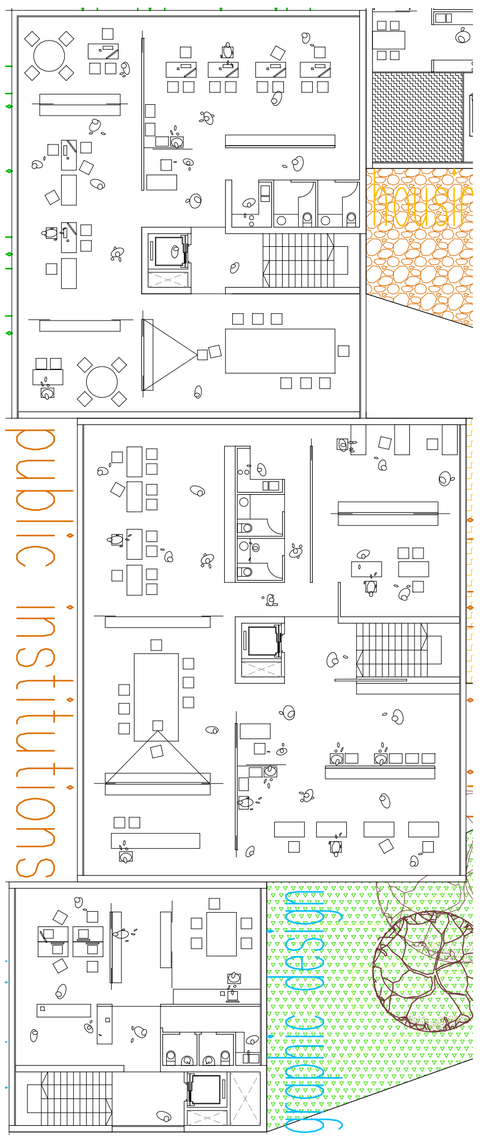

FLOOR	0		1		2		3		4		5		6		7		8		9		10		11		12		
TYPE	H	S	H	S	H	S	H	S	H	S	H	S	H	S	H	S	H	S	H	S	H	S	H	S	H	S	TOTAL
B01		120		240		240		240		120		120		240	240		240										1800
B02		120	240		240		130		130			240		240													1340
B03		90		130		130		130	130		130		130		130		130										1130
B04		190		190		390		190		190		390															1540
B05		240	240		240		240		120		240		240		240		240										2040
B06		120		240		240		240		140		240															1220
B07		300		500		500		310	500		500		500		500												3610
B08		140		240		240	240		140			240															1240
B09		160		160		160		160		160		160		160		160		160	160		160		160		160		2080
B10		140		240		240		240		120		120	120		240		240										1700
B11		240		240		240		240	140		240		240														1580
B12		100	130		130		130		130		130			130		130		130		130							1270
B13		140		240		240		140		240																	1000
B14		240		240		240		240		240	240		240		140		240		240								2300
B15		140		240		240		240	140			240		240													1480
B16		190		310		310		310		190		310	190		310		310										2430
B17		140		120		120		240	240		120		240														1220
B18		190		390		390	390		190		390		390		390												2720
		3000	610	3720	610	3920	1130	2920	1860	1400	1990	2060	2290	1010	2190	290	1400	290	400	130	160	0	160	0	160	0	**31700**

BUILDING

H=HOUSING S=SERVICE FACILITIES

HOUSING 98 UNITS **12960**

SERVICE FACILITIES **18740**

VARIATION FACADES

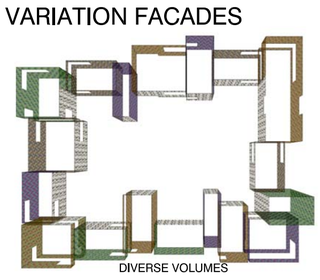

DIVERSE VOLUMES

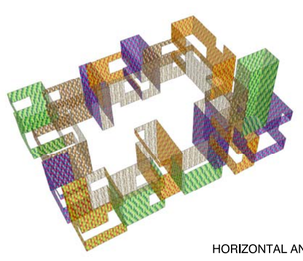

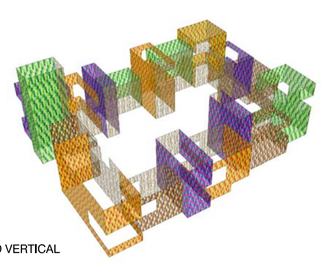

HORIZONTAL AND VERTICAL

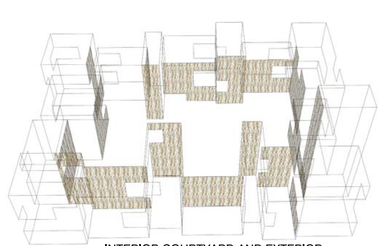

INTERIOR COURTYARD AND EXTERIOR